



comune di trieste
piazza Unità d'Italia 4
34121 Trieste
tel. 040/6751
www.comune.trieste.it
partita iva 002210240321

Area Città, Territorio e Ambiente

Servizio Edilizia Privata ed Edilizia Residenziale Pubblica

Mobilità e Traffico

Piano Particolareggiato Partecipato per l'attuazione della I Fase del Piano Generale del Traffico Urbano

- Ambito d'intervento: via XXX Ottobre, via di Torre Bianca e limitrofe -

Tav. 2

Estratti PGTU

1 - Schema generale di circolazione della viabilità principale

2 - Interventi per la mobilità pedonale e ciclabile

3 - Organizzazione degli spazi di sosta e regolamentazione tariffaria

data: maggio 2014

scala: -

Direttore di Servizio

dott. arch. Ave Furlan

Progettisti

dott. ing. Lea Randazzo

dott. ing. Sara Borgogna

dott. ing. Silvia Fonzari


Collaboratori tecnici

dott. geol. Massimo Pegani

geom. Diego Crevatin

geom. Edoardo Collini


geom. Franco D'Oria

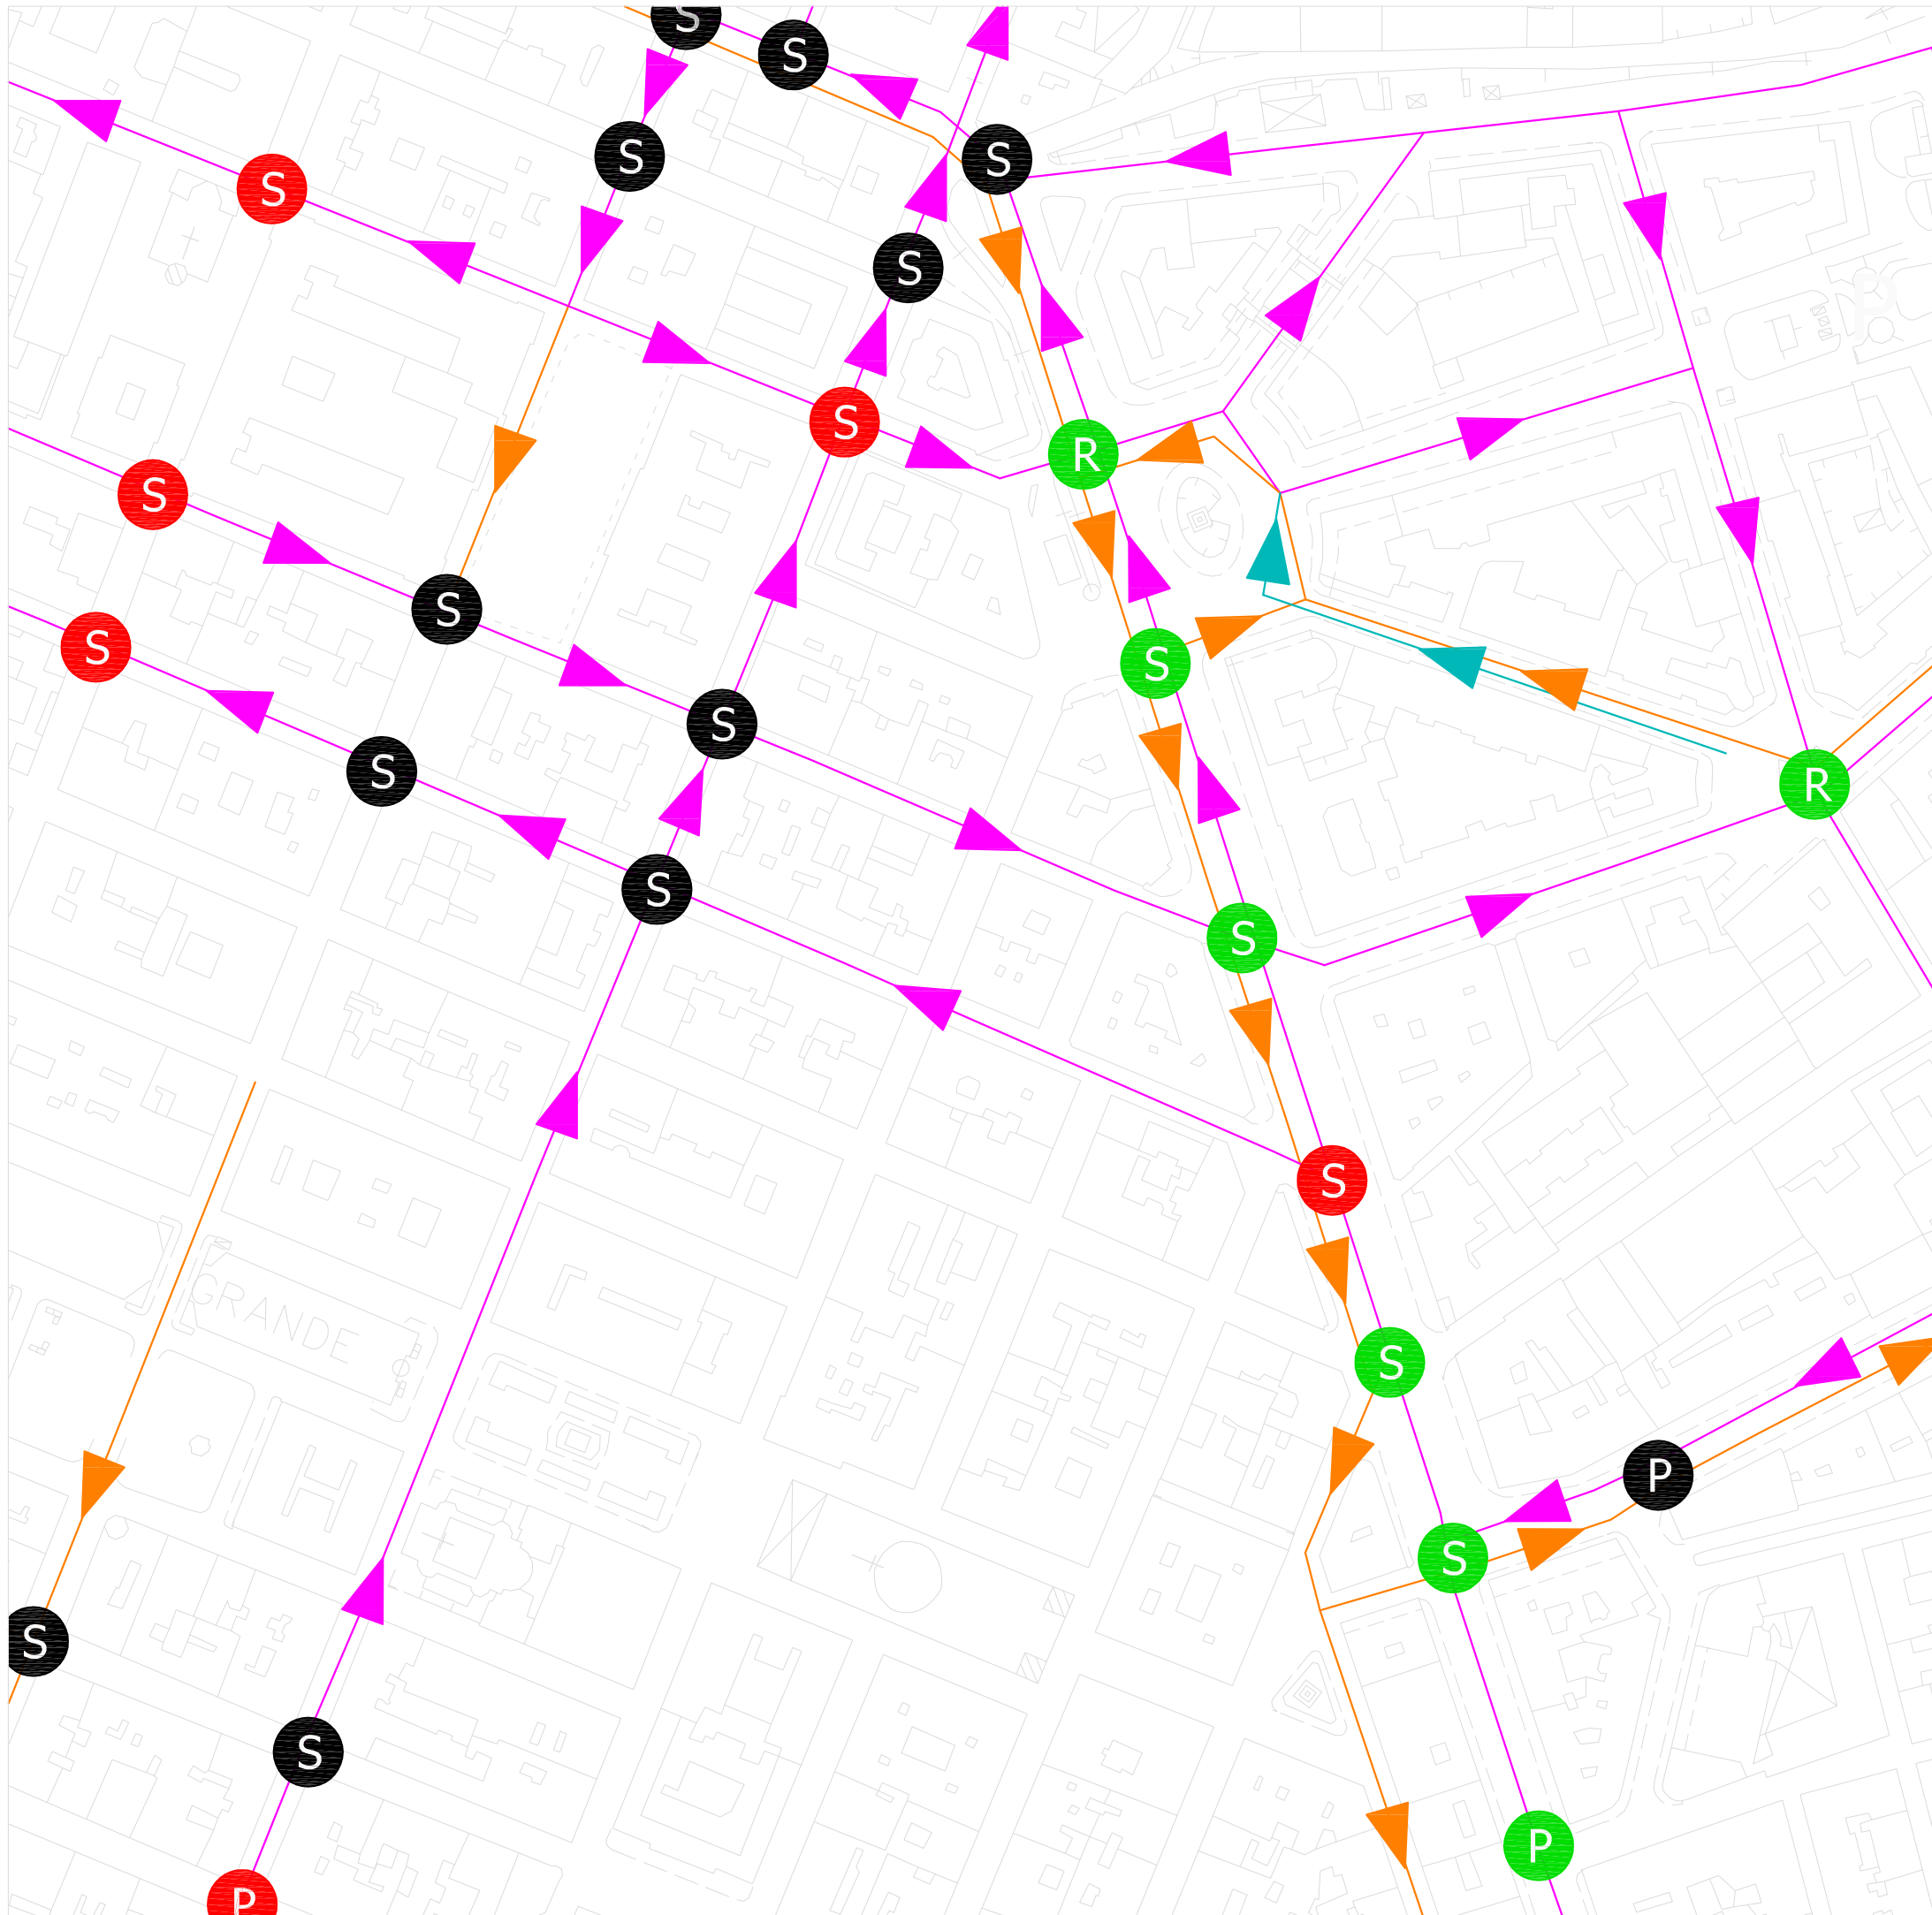

LEGENDA:

- Viabilità principale
- Corsie riservate al TPL
- Viabilità indicativa di proprietà di altri enti
- Viabilità locale in presenza di corsie riservate al TPL

-  Semaforo pedonale nuovo
-  Semaforo pedonale esistente
-  Semaforo pedonale da modificare
-  Semaforo nuovo
-  Semaforo esistente
-  Semaforo da modificare
-  Intersezione da ristrutturare
-  Parcheggio in impianto

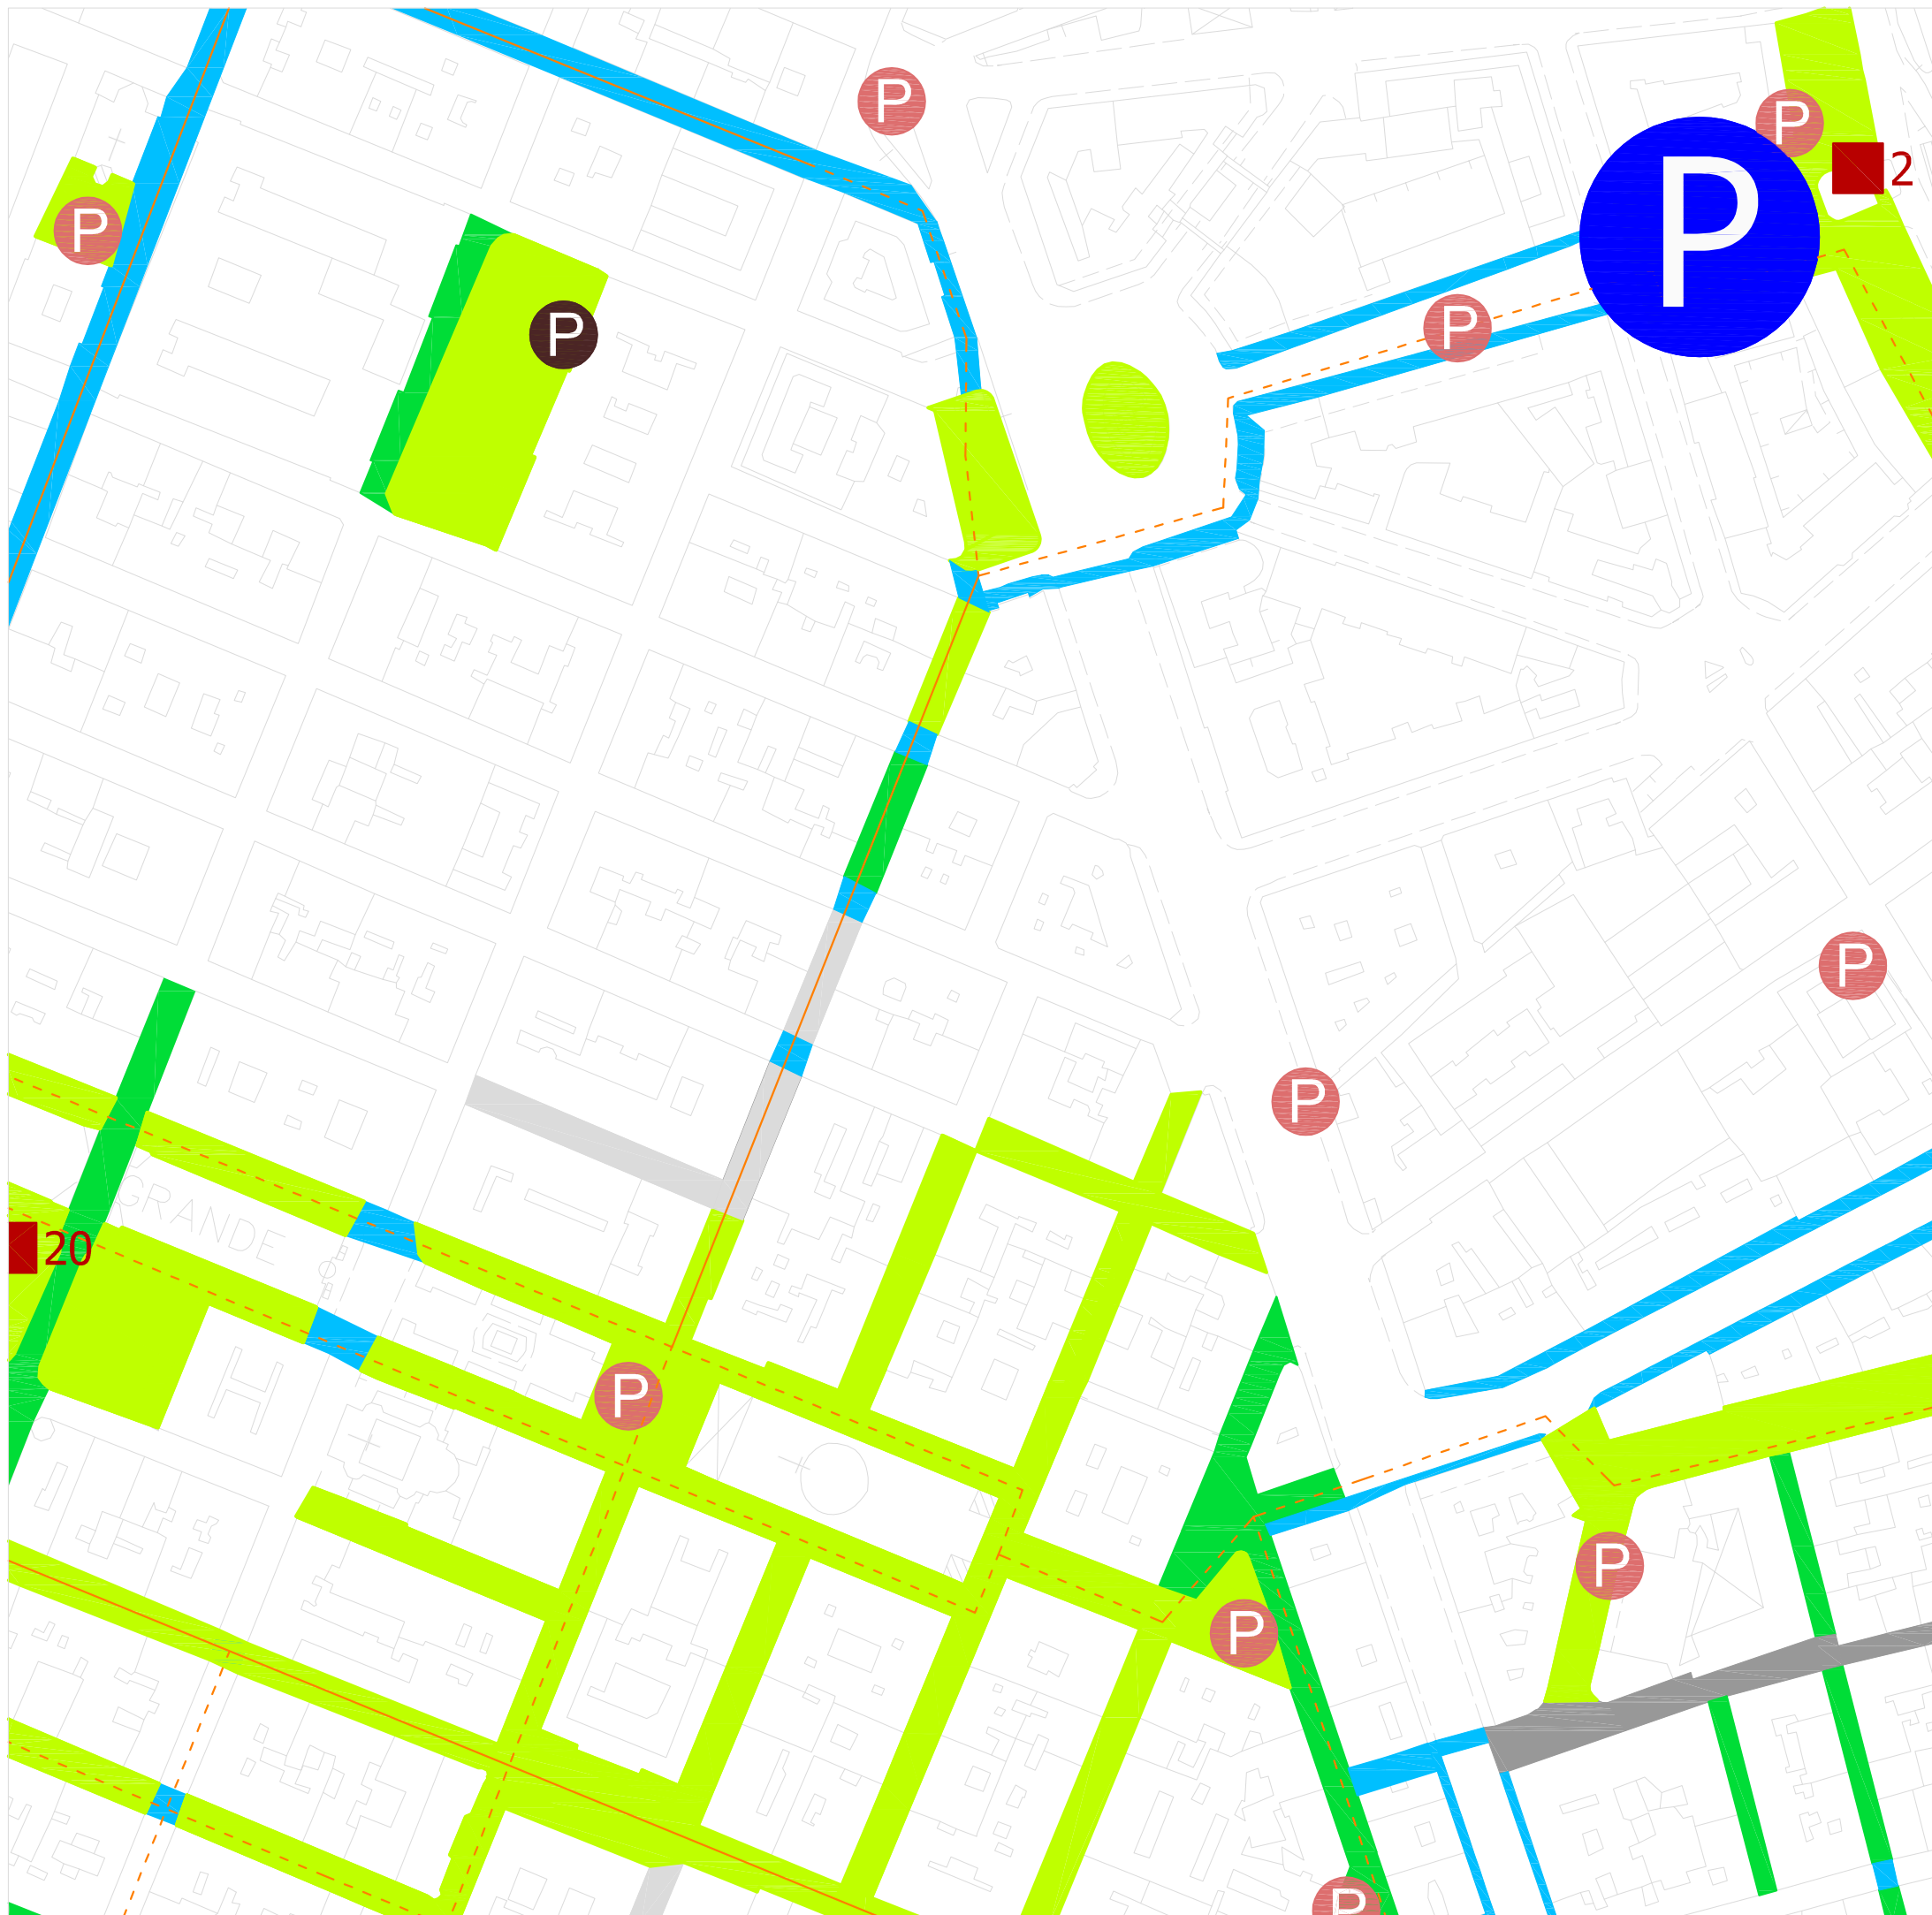

LEGENDA:


- Area Pedonale
- ZTL ad elevata valenza pedonale
- ZTL di penetrazione a valenza pedonale
- ZTL di penetrazione a valenza pedonale e commerciale
- Percorsi pedonali privilegiati
- Parchi e giardini
- P Parcheggi in impianto

Funzione urbana

- Itinerari e piste ciclabili
- Itinerari e piste ciclabili promiscue

Progetto Bike Sharing - Ciclostazioni

- Gruppo A
- Gruppo B
- Gruppo C
- P Proposta di parcheggio biciclette
- P Parcheggio biciclette esistenti

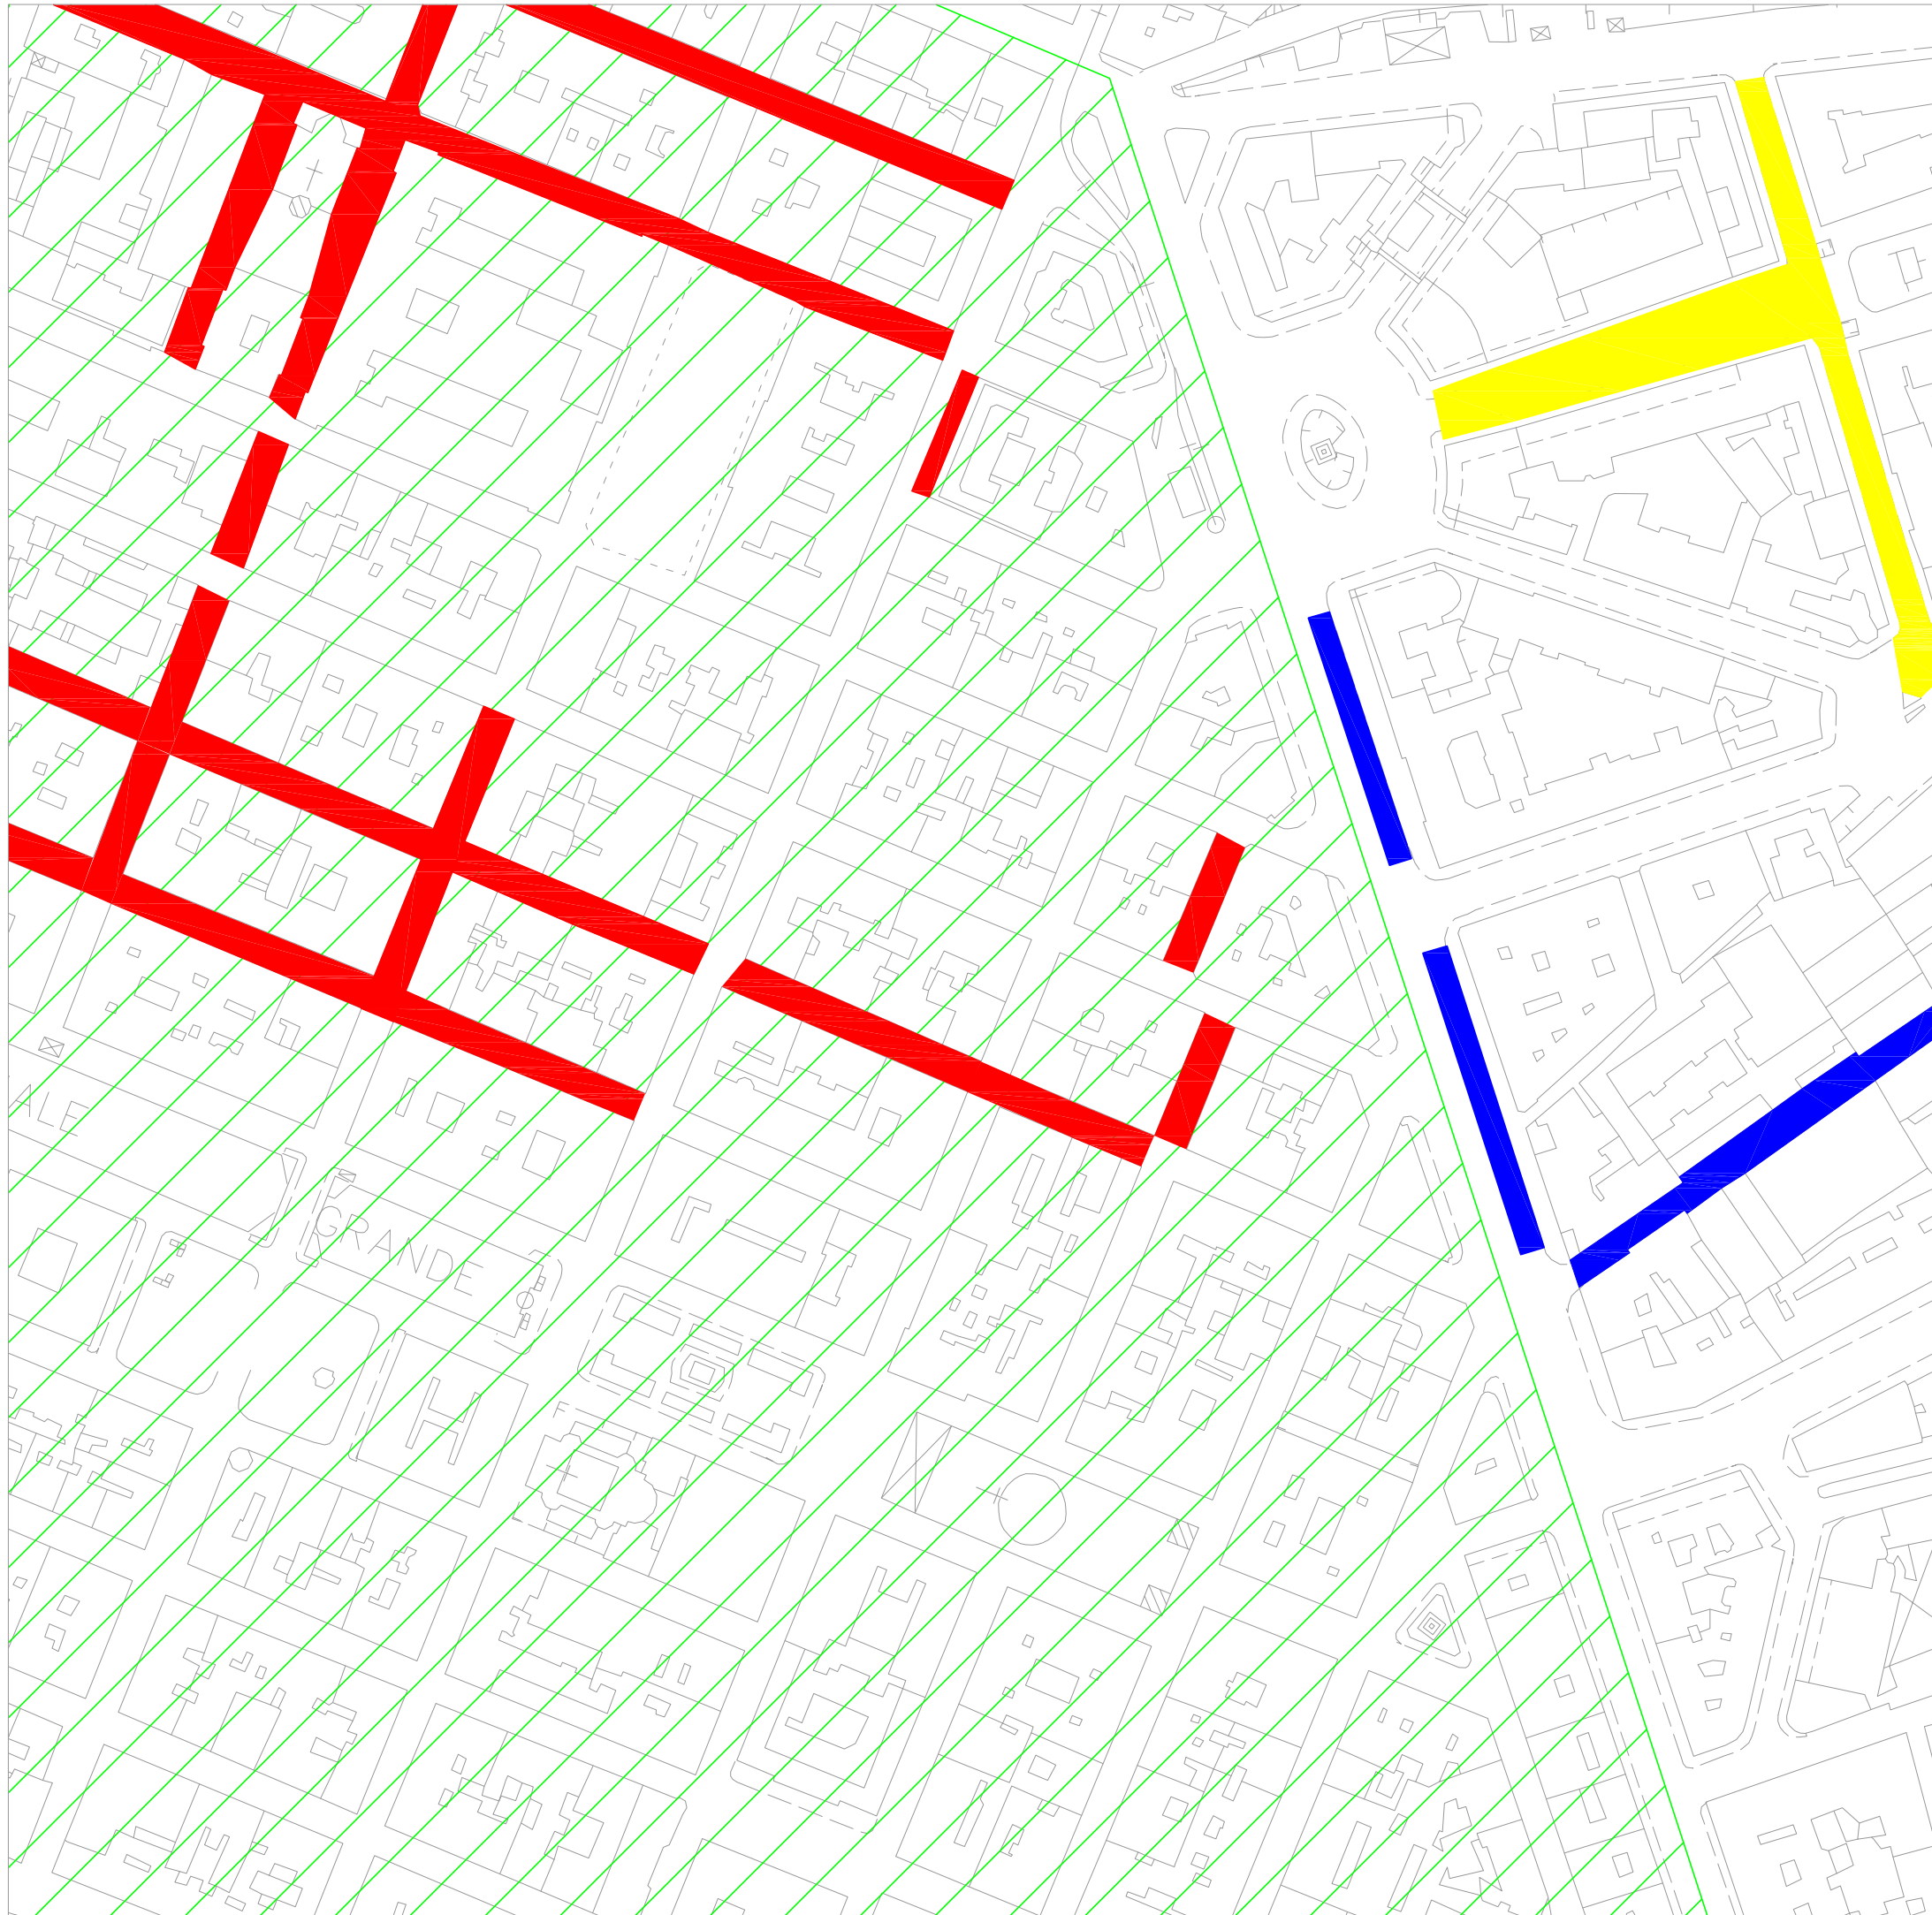


LEGENDA:

Zone Tariffarie



Impianti e aree di parcheggi esistenti

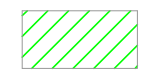

Zona ad agevolazione tariffaria per residenti